
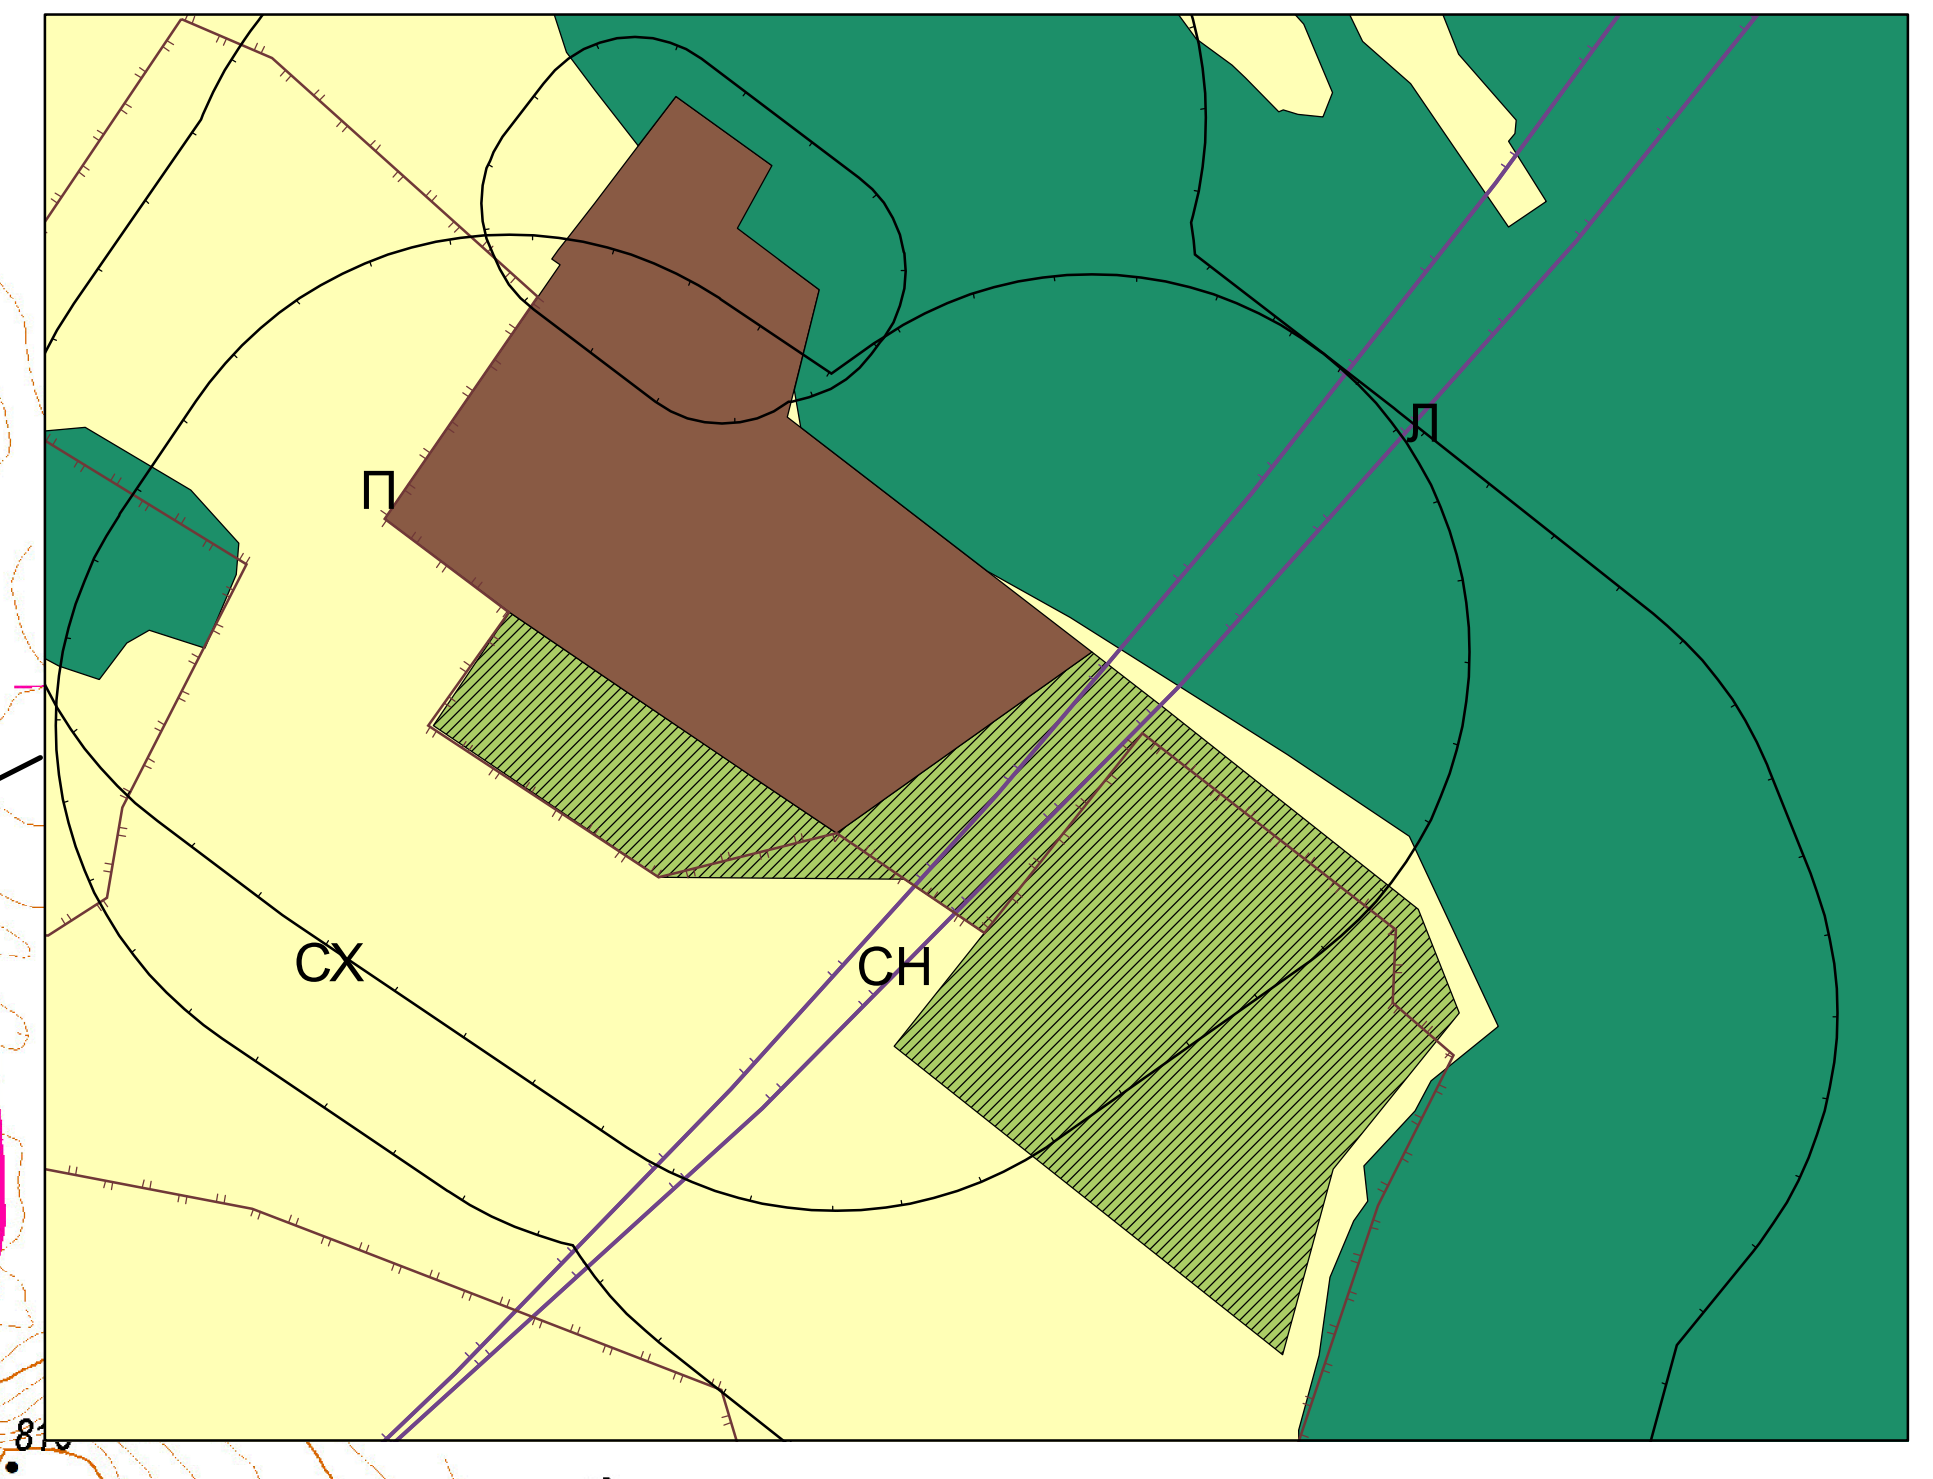


Карта градостроительного зонирования МО СП "Саянтуйское"

- Территориальная граница
- Граница муниципального района
- Граница сельского поселения
- Граница населенного пункта
 - существующие
 - планируемые
- Функциональные зоны
 - Зона градостроительного использования
 - существующие
 - планируемые
 - Зона производственного использования
 - существующие
 - планируемые
 - Зона транспортной инфраструктуры
 - Зона специального назначения
 - существующие
 - планируемые
 - Зона сельскохозяйственного использования
 - Сельскохозяйственные угодья
 - ДНТ
- Собачий приют
- Зона рекреационного назначения
 - леса
 - Территории объектов отдыха и туризма, существующие
 - Территории объектов отдыха и туризма, планируемые
- Объекты капитального строительства
- ОКС железнодорожного транспорта
 - Железная дорога магистральная не электрифицированная, существующие
 - Железнодорожные станции
 - Остановочные и обгонные пункты
- ОКС внешнего автомобильного транспорта
 - Дорога общего пользования федерального назначения, существующие
 - Дорога общего пользования регионального назначения, существующие
 - Дорога общего пользования местного назначения, существующие
 - Автозаправочная станция, существующие
 - Станция технического обслуживания, существующие
 - Станция технического обслуживания, планируемые
 - Кафе, существующие
- ОКС транспортных сооружений
 - Мост, путепровод, существующие
- ОКС электроэнергетики
 - Линия электропередачи (ЛЭП)
 - ЛЭП 220 кВ
 - ЛЭП 110 кВ
 - ЛЭП 35 кВ
 - ЛЭП до 35 кВ
- ОКС водного транспорта и гидротехнические сооружения
 - Дамба, существующие
 - Дамба, планируемые
- ОКС специального назначения
 - существующие
 - планируемые
- Объекты культурного наследия
 - памятники археологии
 - памятники истории
- Зоны с особыми условиями использования территории
 - Санитарно-защитная зона
 - существующие
 - планируемые
 - Охранная зона
- Санитарный разрыв (санитарная полоса отчуждения)
 - существующие
 - планируемые
- Иные зоны
 - Особо ценные продуктивные сельскохозяйственные угодья
- Районы распространения палеозных ископаемых и подземных вод
 - Районы распространения полезных ископаемых и подземных вод
- Территории, подверженные риску возникновения чрезвычайных ситуаций природного и техногенного характера
 - Территории, подверженные затоплению и подтоплению
- Источники

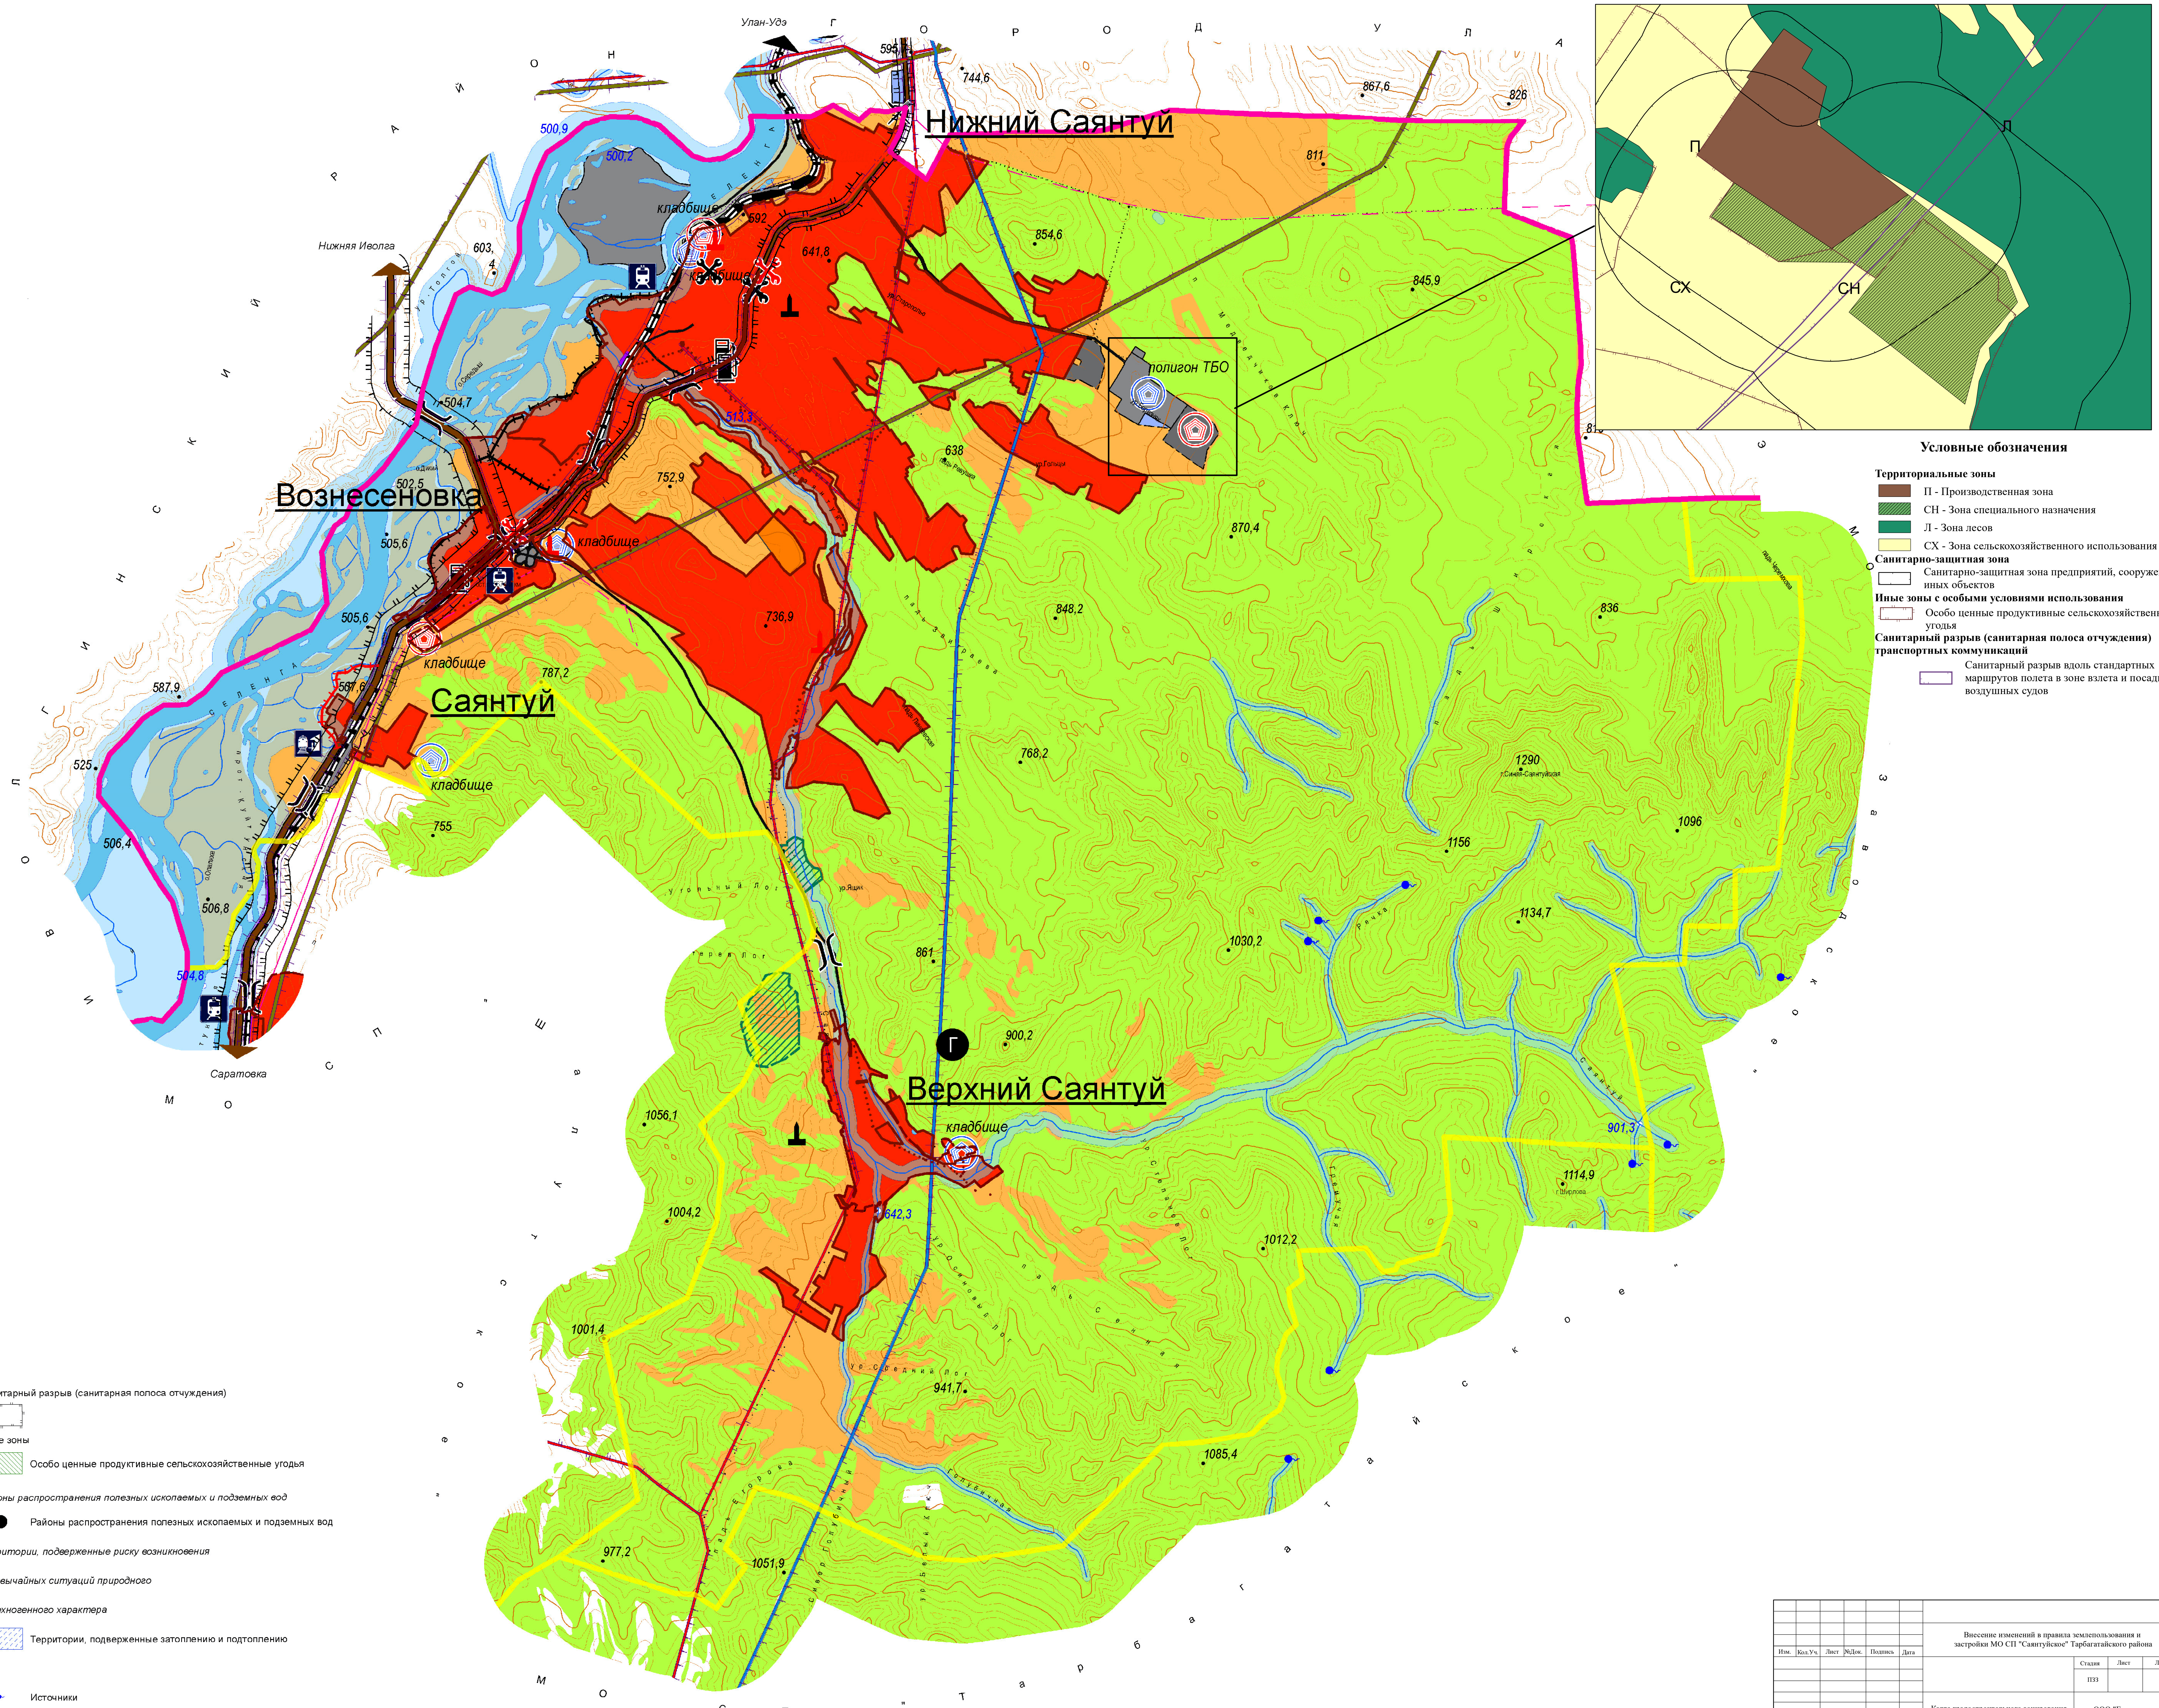

- Условные обозначения**
- Территориальные зоны
 - П - Производственная зона
 - СН - Зона специального назначения
 - Л - Зона лесов
 - СХ - Зона сельскохозяйственного использования
 - Санитарно-защитная зона
 - Санитарно-защитная зона предприятий, сооружений и иных объектов
 - Иные зоны с особыми условиями использования
 - Особо ценные продуктивные сельскохозяйственные угодья
 - Санитарный разрыв (санитарная полоса отчуждения) транспортных коммуникаций
 - Санитарный разрыв вдоль стандартных маршрутов полета в зоне взлета и посадки воздушных судов

Внесение изменений в правила землепользования и застройки МО СП "Саянтуйское" Тарбагатайского района					
Изм.	Июль	Авг.	Сентяб.	Октябрь	Дата

Карта градостроительного зонирования ООО "Геомедиастр"